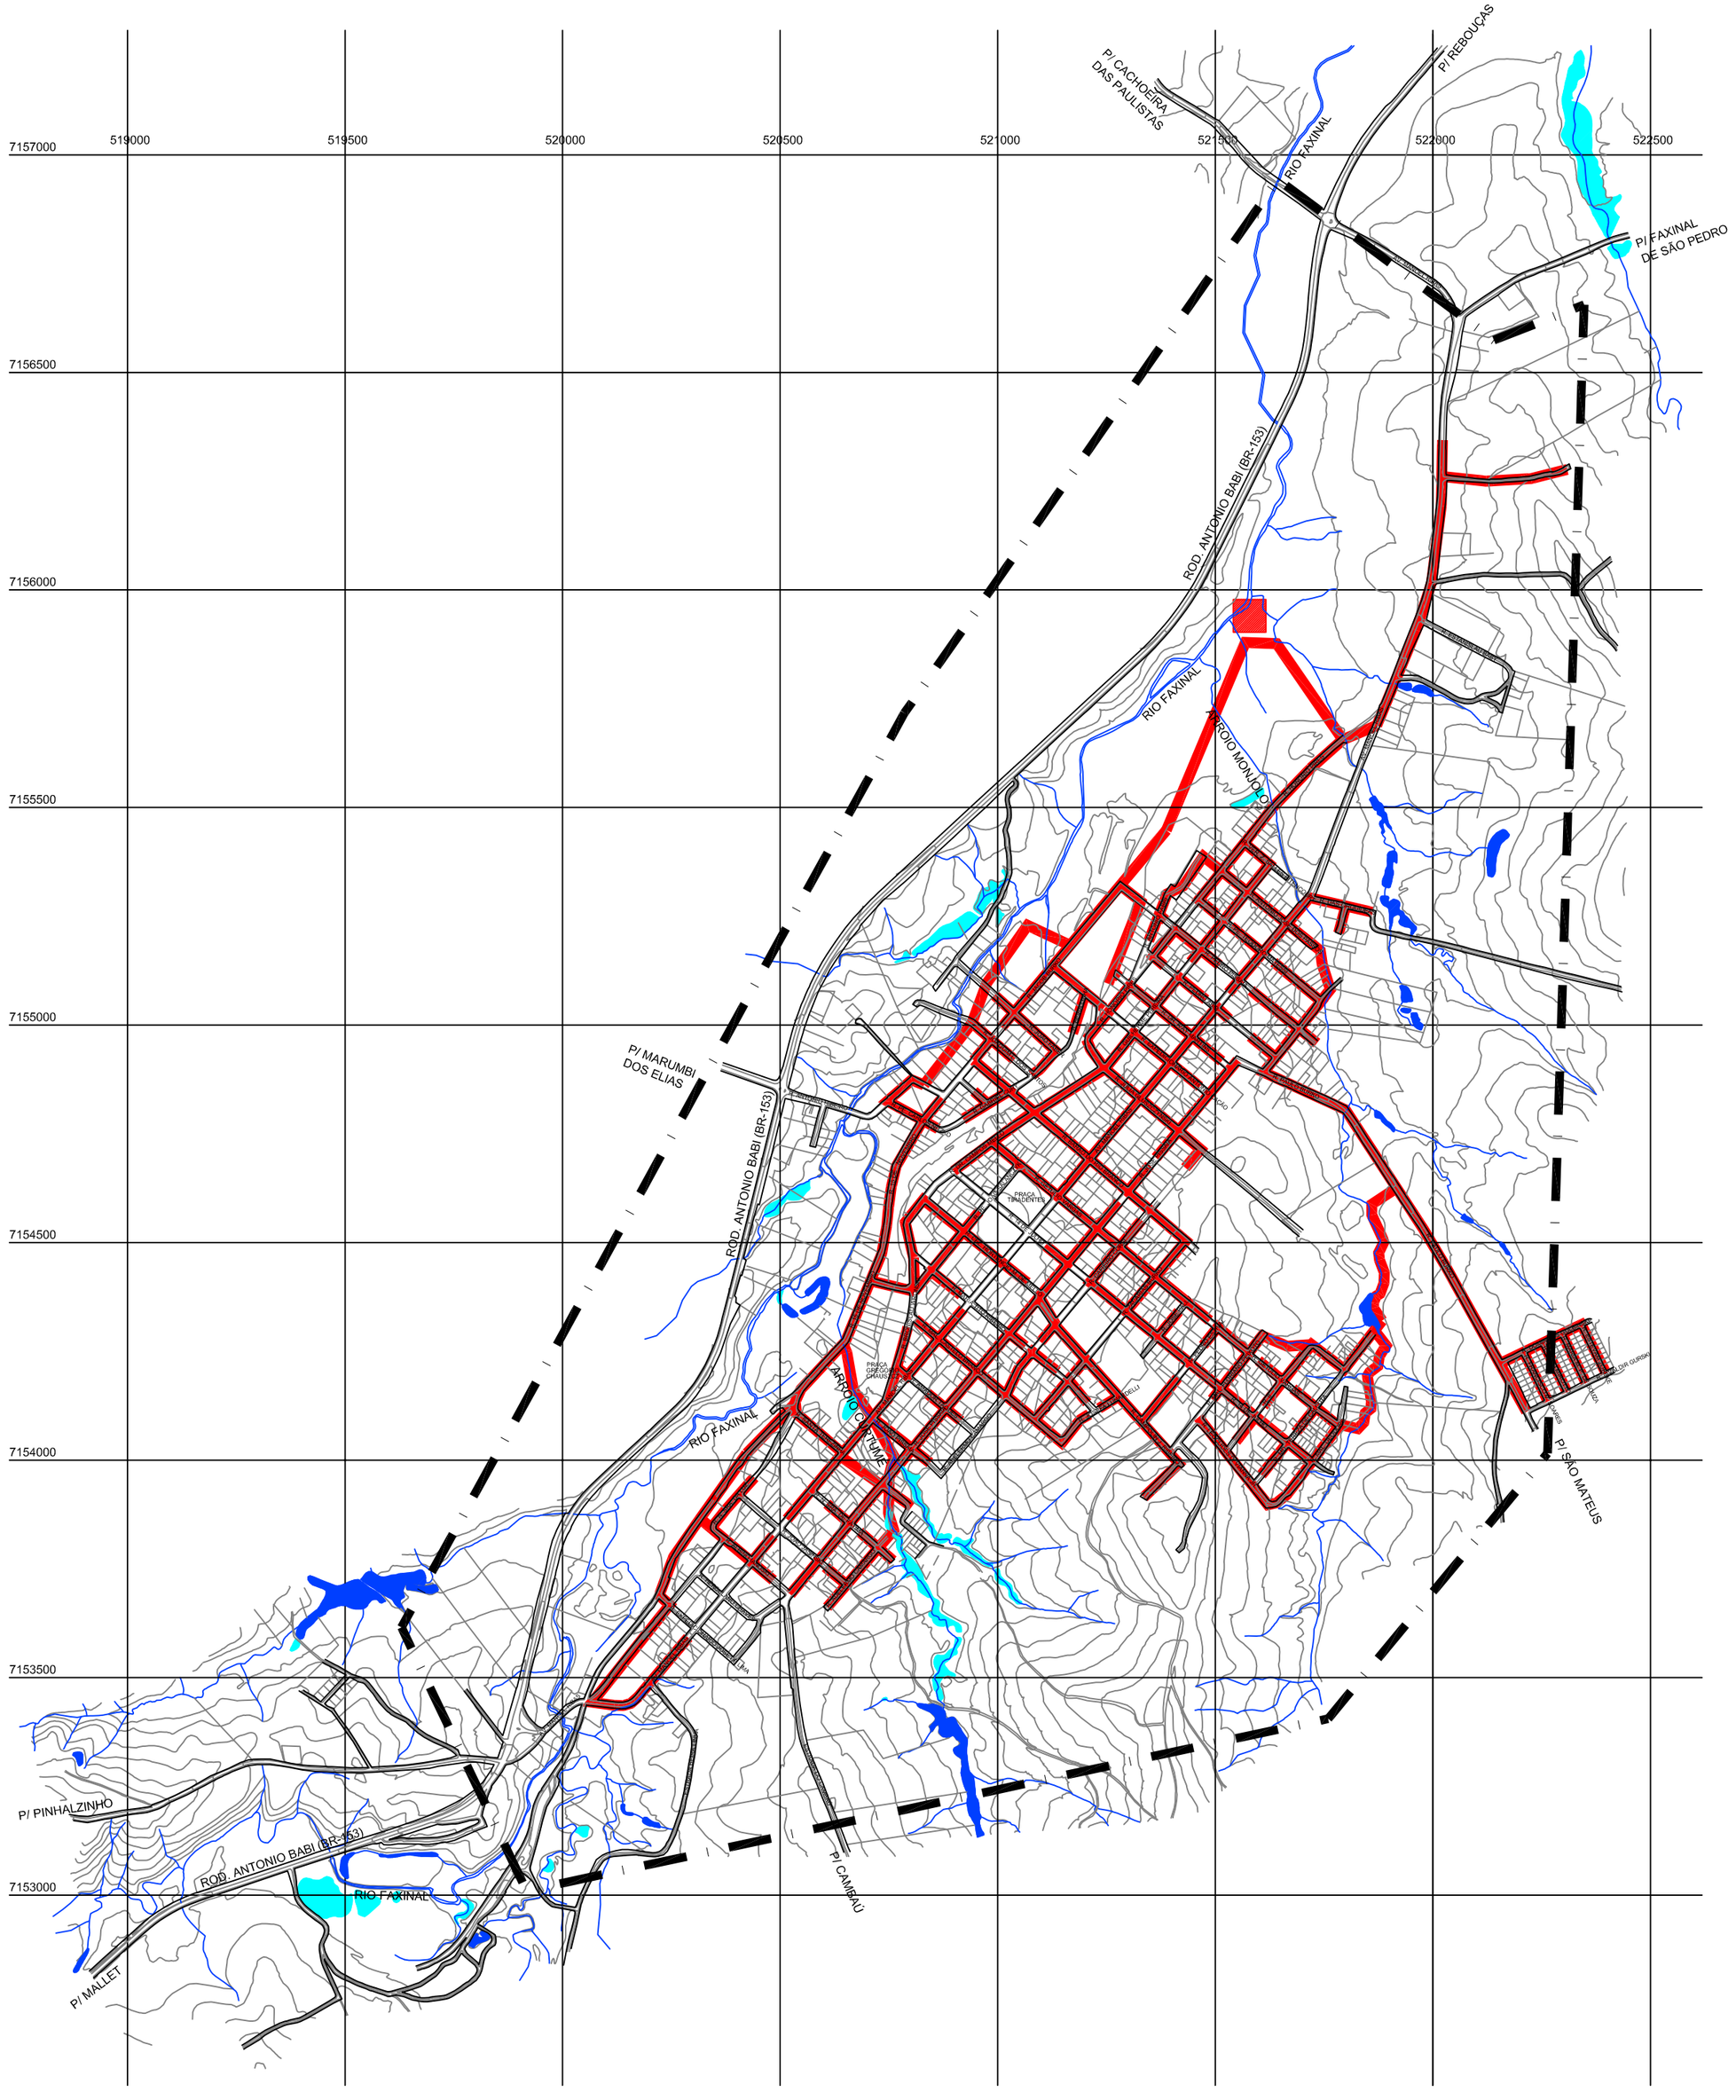

LEGENDA

- VIAS EXISTENTES
- CURVA
- RIOS
- BANHADOS
- REDE DE COLETA DE ESGOTO
- ESTAÇÃO DE TRATAMENTO DE ESGOTO - ETE
- PERÍMETRO URBANO

0 125 m 250 m 500 m

ESCALA: 1:15.000

FONTE: SANEPAR

N NE E SE S SW W NW

Secretaria de Estado do Desenvolvimento Urbano
Serviço Social Autônomo PARANACIDADE

MUNICÍPIO DE RIO AZUL
PLANO DIRETOR MUNICIPAL

MAPA 15 - REDE DE COLETA DE ESGOTOS

Data 16/06/2009

Interacto Arquitetura, Planejamento e Consultoria Ltda
Responsável Técnica: Beatriz Accioly Alves
Arquiteta - CREA PR-28.390/D